

provincie West-Vlaanderen
arrondissement Kortrijk

stad Waregem
deelgemeente Waregem

BPA NR. 083 Westerlaan

ADMINISTRATIE VOOR RUIMTELIJKE ORDENING, HUISVESTING EN MONUMENTEN EN LANDSCHAPPEN (AROHM)
Mij bekend om gevoegd te worden bij het besluit van heden Nr. RP 9.90/34.040/060.0 - Brussel, 08.10.2001
De Vlaamse minister van Financiën en Begroting, Innovatie, Media en Ruimtelijke Ordening
(get.) Dirk VAN MECHELEN
Voor eensluidend afschrift, odj. v/d directeur afdeling Ruimtelijke Planning
(get.) Gyula VERBRUGGEN

BESTEMMINGSPLAN

2de ontwerp

De documenten van dit bpa bestaan uit 3 niet te scheiden delen :
- plan bestaande toestand
- bestemmingsplan
- stedenbouwkundige voorschriften

INTERCOMMUNALE LEIEDAL, Kennedypark 10 Kortrijk 056/241616

DE DIRECTEUR	STEDENBOUWKUNDIG ONTWERPER
ir. arch B. VANBELLE lic. Sted. & R.O.	arch. H.JULT i.s.m. ir. arch. I.PIERS

SCHAAL: 1/1000	OPP.BPA : 3ha 14a	OPNAME BESTAANDE TOESTAND juni 2000	Dossiernr. LWAR083/13	C:PDU
----------------	-------------------	--	-----------------------	-------

N.B. Dit plan werd opgemaakt met behulp van grafieken. De erin vermelde oppervlakten en afmetingen zijn derhalve slechts bij benadering juist. De opmeting ter plaatse, voor verwezenlijking van het plan, zal de onmisbare nauwkeurigheid bijbrengen.
Bij twijfel hebben de grafische voorstellingen voorrang op de stedenbouwkundige voorschriften.

ONTWERP

Gezien en voorlopig aangenomen door de gemeenteraad om gevoegd te worden bij de beraadslaging in zitting van : 12.12.2000
DE SECRETARIS

DE BURGEMEESTER

Get. G. DE LANGHE

Get. Y. DHONDT

Het College van Burgemeester en Schepenen bevestigt dat onderhavig plan ter inzage van het publiek op het gemeentehuis werd neergelegd van 22.12.2000 tot 22.01.2001
DE SECRETARIS

DE BURGEMEESTER

Get. G. DE LANGHE

Get. Y. DHONDT

Gezien en definitief aangenomen door de gemeenteraad om gevoegd te worden bij de beraadslaging in zitting van : 06.03.2001
DE SECRETARIS

DE BURGEMEESTER

Get. G. DE LANGHE

Get. Y. DHONDT

Voor eensluidend afschrift van het aan het openbaar onderzoek onderworpen origineel.
DE BURGEMEESTER

LEGENDE BESTAANDE TOESTAND : zie plan bestaande toestand



LEGENDE BESTEMMINGSPLAN

- KLEUR DE KLEUR VERWIJST NAAR DE VERSCHILLENDE BESTEMMINGSZONES. DE VERKLARING IS TERUG TE VINDEN IN HET BUNDEL MET DE STEDEBOUWKUNDIGE VOORSCHRIFTEN (TABEL 1 EN 2).
- GRENS BESTEMMINGSZONE
 - ROOILIJN
 - VERPLICHTE BOUWLIJN
 - VERPLICHTE BOUWLIJN OP ROOILIJN
 - UITERSTE GRENS DER GEBOUWEN
 - ROOILIJN WAAR GEEN TOEGIT TOEGELATEN IS
 - ⊕ TE BEWAREN BOOM
 - ⊗ ZONENUMMER
 - 1 - - - - - doorsneden (zie stedenbouwkundige voorschriften - onder C2 : Gabarieten)

Bestemmingszones

- sienna 1 Zone voor centrumfuncties
- grijs 2 Projectzone voor multifunctionele bestemmingen
- geel 3 Zone voor wegenis

LIGGINGSPLAN SCHAAL 1:25.000

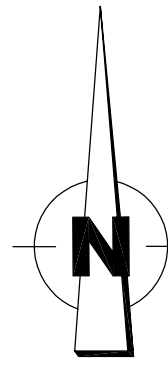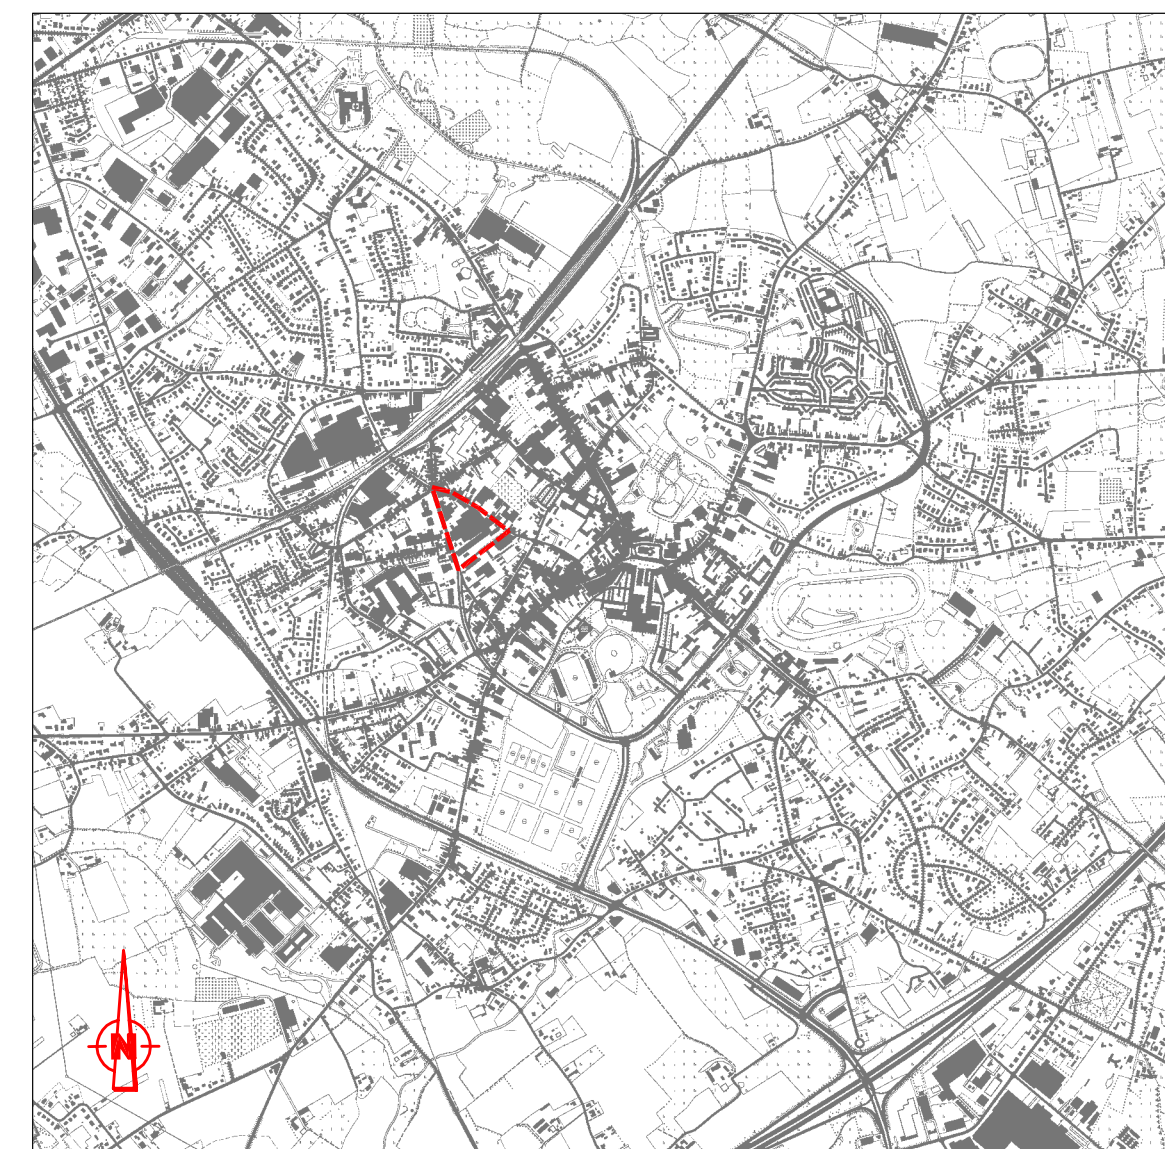

BPA nr.002h/605 Het Gaverke

