

provincie West-Vlaanderen
arrondissement Kortrijk

stad Waregem
deelgemeente Waregem

BPA NR. 084 Weversstraat

ADMINISTRATIE RUIMTELIJKE ORDENING, HUIJVESTING EN MONUMENTEN EN LANDSCHAPPEN (AROM)
Mij bevoegd om gevoegd te worden bij het besluit van heden
Nr. 009 van 23.10.2002 066.0
Brussel
De Vlaamse minister van Financiën en Begroting,
Ruimtelijke Ordening, Wetenschappen en
Technologische Innovatie 17 SEP. 2003

Dik VAN MECHELEN

Voor eensklundend afschrift

Luis Marleen
Luis Marleen
assistent

BESTEMMINGSPLAN
2de ontwerp

De documenten van dit bpa bestaan uit 3 niet te scheiden delen :
- plan bestaande toestand
- bestemmingsplan
- stedenbouwkundige voorschriften

INTERCOMMUNALE LEIEDAL, Kennedypark 10 Kortrijk
Tel: 056/241616 Fax: 056/229903
e-mail: stedenbouw@leiedal.be

DE DIRECTEUR STEDENBOUWKUNDIG ONTWERPER
Ir. arch. K. DEBAERE

SCHAAL: 1/1000 OPP.BPA : 3ha 82a OPNAME BESTAANDE TOESTAND 8 maart 2002 Dossiernr. LW084/12 C:PDU

N.B. Dit plan werd opgemaakt met behulp van grafieken. De erin vermelde oppervlakten en afmetingen zijn derhalve slechts bij benadering juist. De opmeting ter plaatse, voor verzevenlijking van het plan, zal de onmisbare nauwkeurigheid bijbrengen. Bij twijfel hebben de grafische voorstellingen voorrang op de stedenbouwkundige voorschriften.

ONTWERP

Gezien en voorlopig aangenomen door de gemeenteraad om gevoegd te worden bij de beraadslaging in zitting van 03.12.2002

DE SECRETARIS (get.) G. DE LANGHE DE BURGEMEESTER (get.) Y. DHOND

Het College van Burgemeester en Schepenen bevestigt dat onderhavig plan ter inzage van het publiek op het gemeentehuis werd neergelegd van 23.12.2002 tot 23.01.2003

DE SECRETARIS (get.) G. DE LANGHE DE BURGEMEESTER (get.) Y. DHOND

Gezien en definitief aangenomen door de gemeenteraad om gevoegd te worden bij de beraadslaging in zitting van 06.05.2003

DE SECRETARIS (get.) G. DE LANGHE DE BURGEMEESTER (get.) Y. DHOND

Voor eensklundend afschrift van het aan het openbaar onderzoek onderworpen origineel.

DE SECRETARIS (get.) G. DE LANGHE DE BURGEMEESTER (get.) Y. DHOND

LEGENDE BESTAANDE TOESTAND : zie plan bestaande toestand


LEGENDE BESTEMMINGSPLAN

- KLEUR DE KLEUR VERWIJST NAAR DE VERSCHILLENDE BESTEMMINGSZONES. DE VERKLARING IS TERUG TE VINDEN IN HET BLANDEL MET DE STEDENBOUWKUNDIGE VOORSCHRIFTEN (TABEL 1 EN 2).
- GRENZ BESTEMMINGSZONE
 - ROOILIJN
 - VERPLICHTE BOUWLIJN
 - VERPLICHTE BOUWLIJN OP ROOILIJN
 - LITERSTE GRENZ DER GEBOUWEN
 - ROOILIJN WAAR GEEN TOENT TOEGELATEN IS
 - 3 ZONENUMMER

Bestemmingszones

- 16 sienna Zone voor centrumfuncties
- 16 sienna Zone voor centrumfuncties
- 16 sienna Zone voor centrumfuncties
- 24 oris/vermij-raster Projectzone voor multifunctionele bestemming met nadruk op wonen
- 26 oris/blauw-raster Projectzone voor multifunctionele bestemming met nadruk op gemeenschapsvoorzieningen
- 3 vermij/oren/roze Zone met wisselbestemming : projectzone of zone voor bergingen, garages en tuinen
- 4 sienna/blauw-raster Zone met wisselbestemming : gemeenschapsvoorzieningen of zone voor centrumfuncties
- 5 sienna/vermij/oren Zone met wisselbestemming : projectzone of zone voor centrumfuncties
- 6 denegroen Zone voor openbaar groen, recreatie en gemeenschapsvoorzieningen
- 7 geel/wit Zone voor garageweg
- 8 geel Zone voor wegnis
- 9 raster Zone voor voetgangers- en fietsersverbindingen

LIGGINGSPLAN SCHAAL 1:25.000

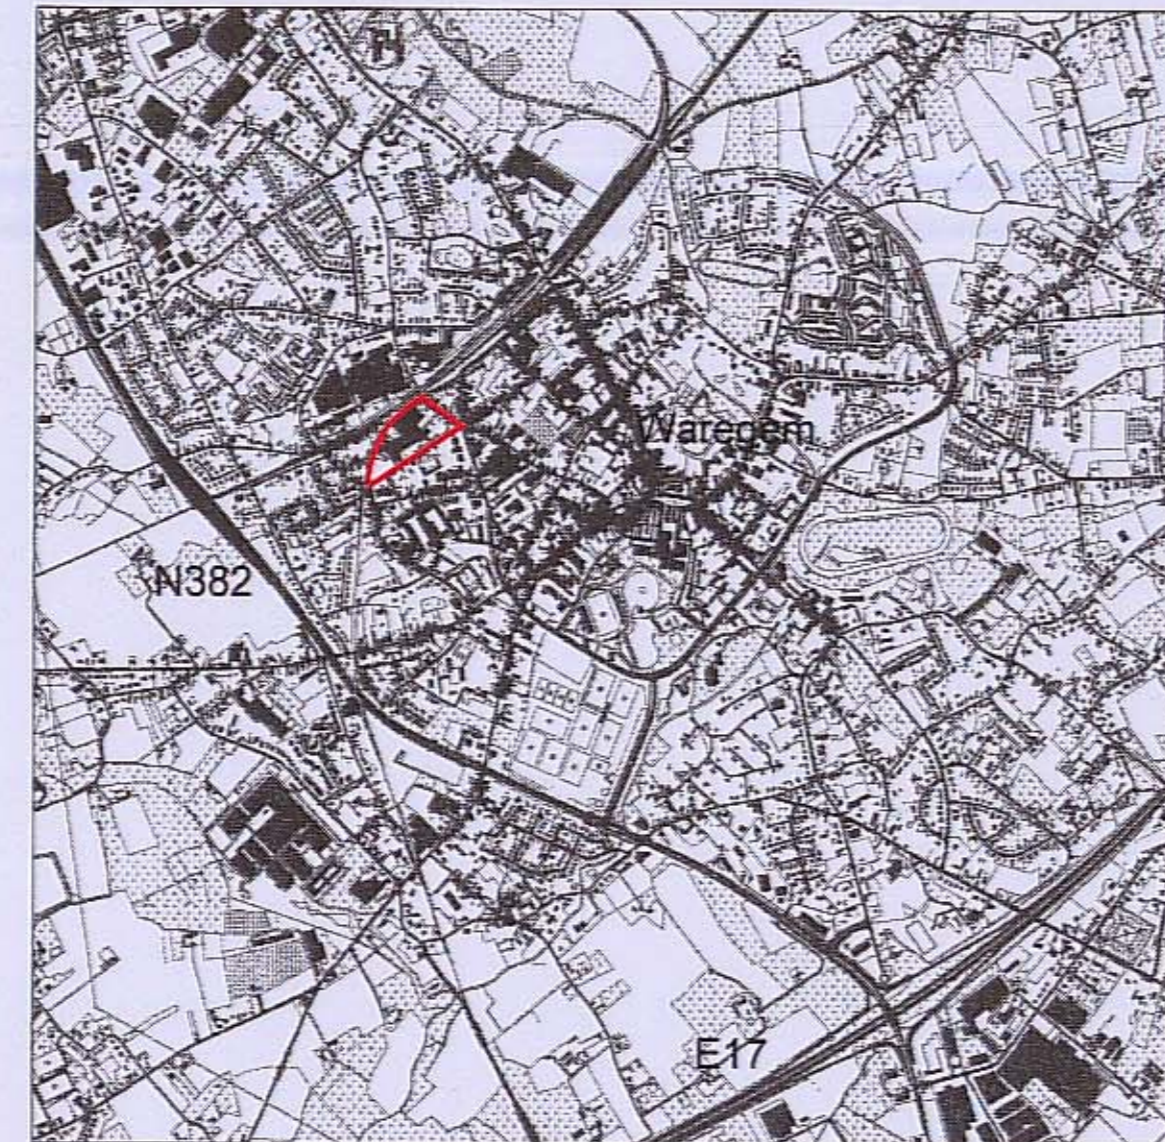

BPA 5/627 Fabrikstraat (KB 7.1.1974)



oefenterrein voor auto en moto - rij school

BPA 083 Westerlaan

BPA 2/605 Het Gaverke (KB 17.10.1983)