

provincie West-Vlaanderen
 Administratie Ruimtelijke Ordening, Huisvesting
 en Monumenten en Landschappen (AROM)
 Nr. D 521815F 14 SEP. 2001
 De Vlaamse minister van Financiën en Begroting,
 Innovatie, Media en Ruimtelijke Ordening
 Dirk VAN MECHELEN

Stad WAREGEM
 arrondissement Kortrijk

**BESTEMMINGSPLAN
 Wijziging F
 2 de ontwerp**

BPA nr 2 GAVERKE

Oorspronkelijk goedgekeurd op 13/11/1951,
 gewijzigd op 18/09/1954 - 03/06/1957 - 13/07/1961 - 19/09/1972 en 17/10/1983

De documenten van dit type hebben uit 3 niet te scheiden delen:
 - plan bestaande toestand
 - bestemmingsplan
 - studietoelichting voorstellen


	OPNAME BESTUUR	STADSRABBITUUR	OPNAME ORDELIJK	Adres OCA
1ste voorontwerp	jul 00	20.07.00		
1ste ontwerp	sept 00	12.08.00	13.10.00 13.11.00	28.11.00
2de ontwerp	dec 00	12.12.00	22.12.00 22.01.01	21.02.01

ontwerper: INTERCOMMUNALE LEIDRAAL
 PRES. KENNEDYLAAN 10, 8000 KORTRIJK
 TEL. (050) 24.16.16 (8 Lijnen) FAX (050) 22.89.03

DE DIRECTEUR: STEVEN BOUWKLINCKE ONTWERPER
 H. R. Debaere

SCHAAL: 1:1000
 OPP. BPA: 26,6 ha
 OPNAME BESTAANDE TOESTAND: maart 2000
 DOSSIER NR.: BPA 2

NB: Dit plan werd opgemaakt met behulp van grafieken. De erin vermaarde oppervlakten en afmetingen zijn derhalve slechts bij benadering juist. De opmeting ter plaatse, voor vermenigvuldiging van het plan, zal de eventuele nauwkeurigheid bijbrengen. Bij wijzigingen hebben de grafische voorstellingen voorrang op de studietoelichting voorstellen.

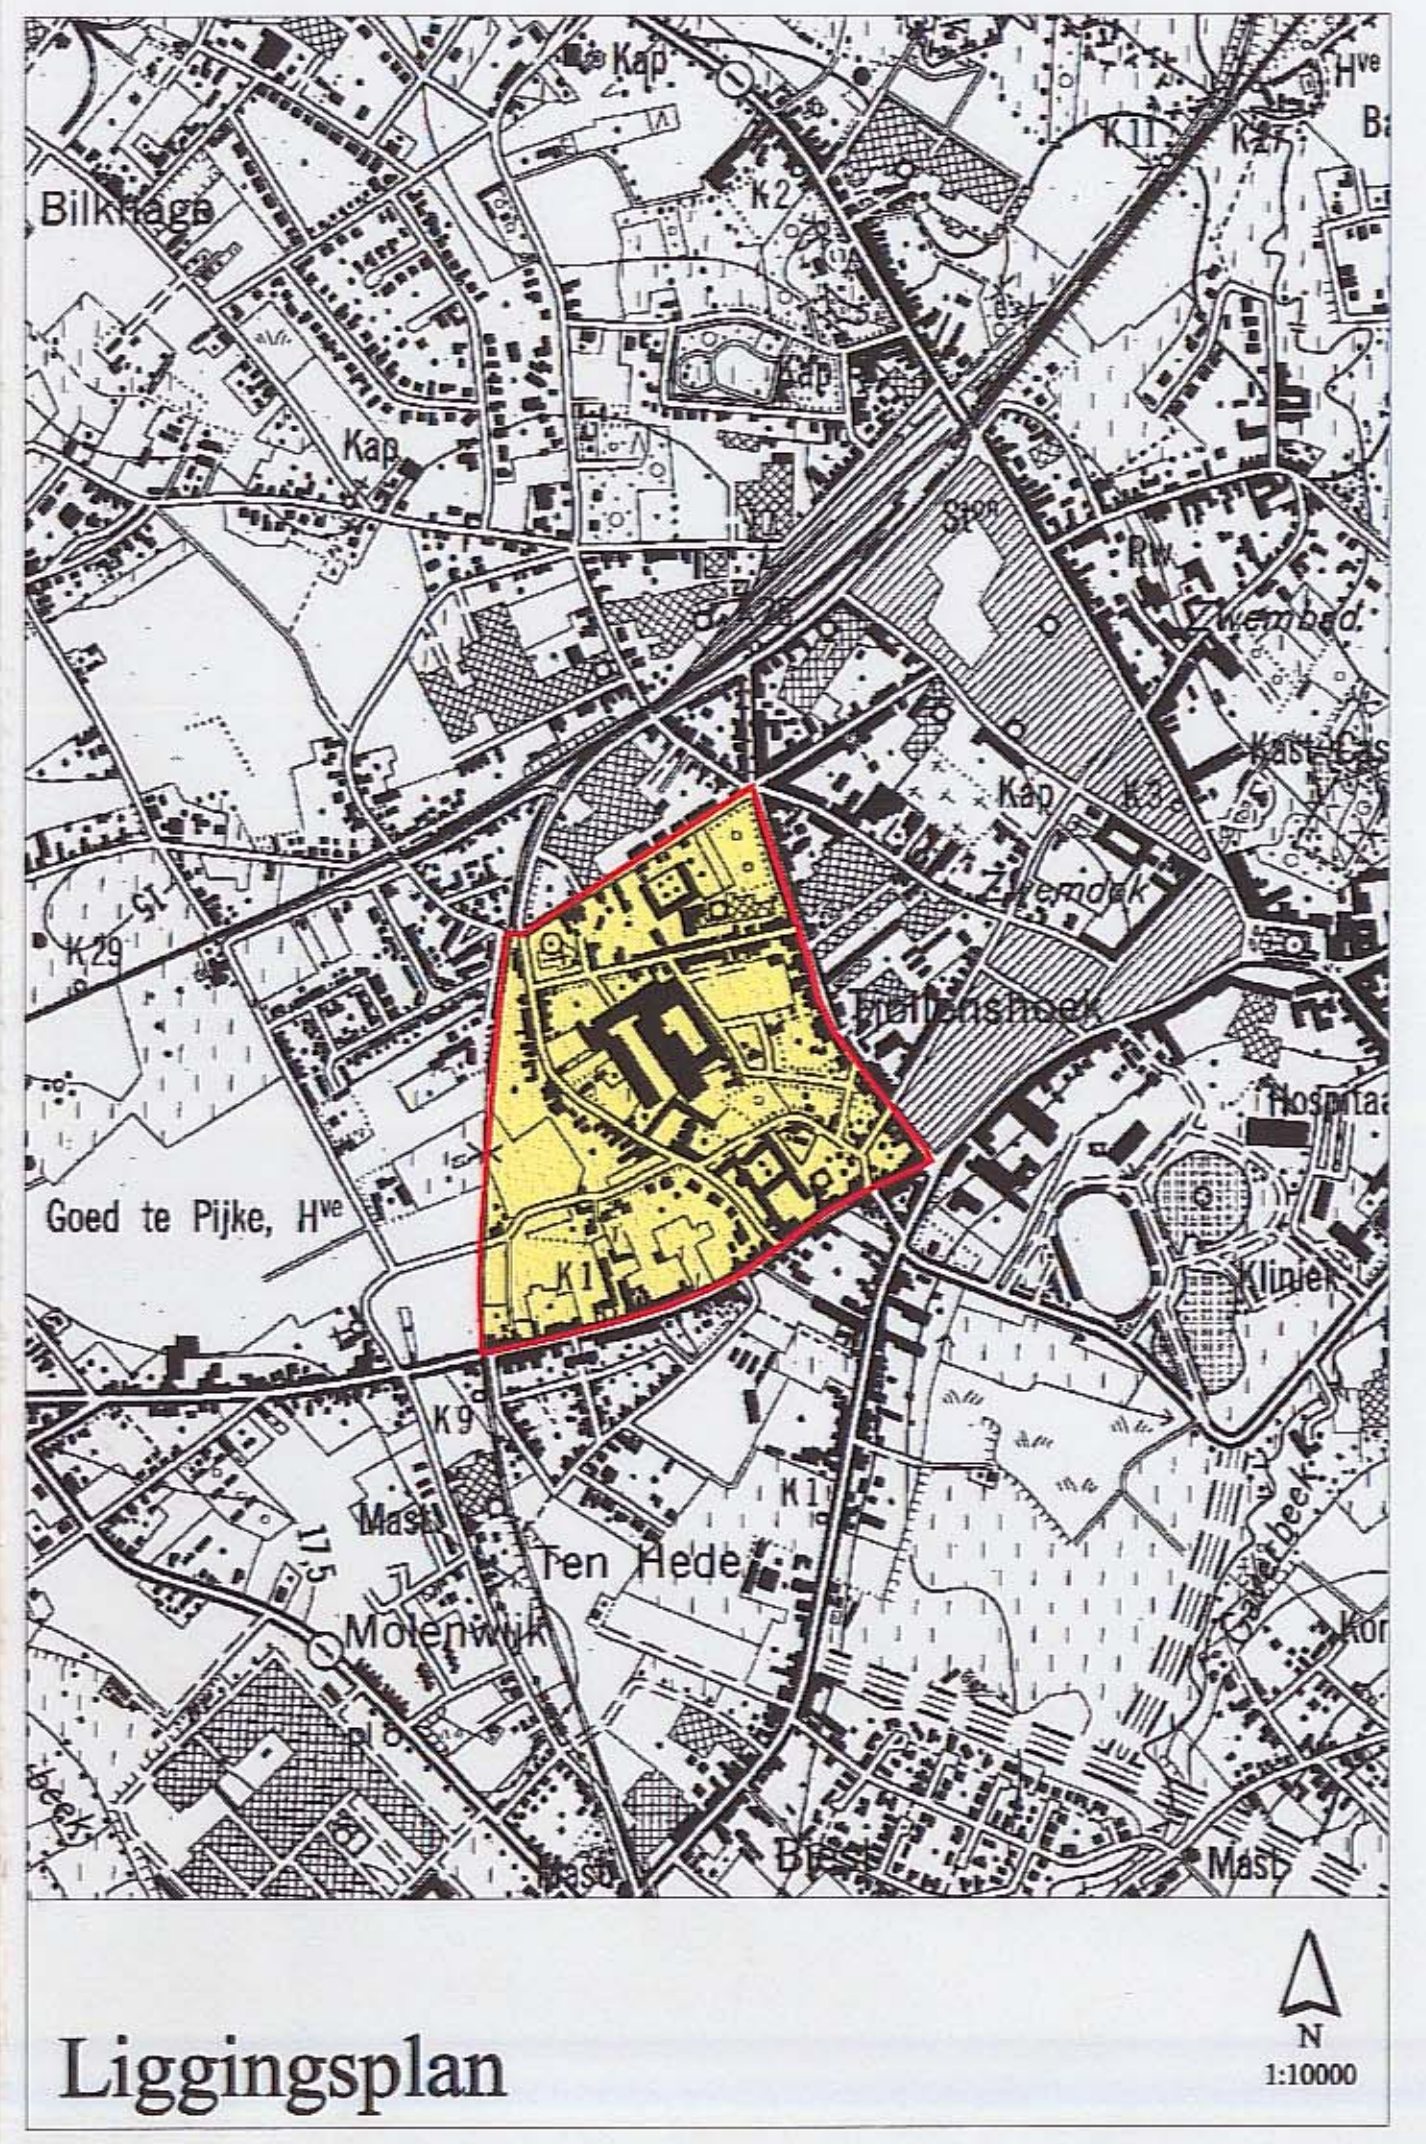

ONTWERP
 Gezien en voertijdig aangenomen door de gemeenteraad om goedgekeurd te worden bij de beraadslaging in zitting van 12.12.00

DE SECRETARIS: (ge.) G. DE LANGHE
 DE BURGEMEESTER: (ge.) J. CARBON

Het College van Burgemeester en Schepenen bevestigt dat onderhavig plan ter inzage van het publiek op het gemeentehuis werd aangelegd van 22.12.00 tot 22.01.01

DE SECRETARIS: (ge.) G. DE LANGHE
 DE BURGEMEESTER: (ge.) Y. DRENDT

Gezien en goedgekeurd om goedgekeurd te worden bij de beraadslaging van de gemeenteraad in zitting van 06.03.01

DE SECRETARIS: (ge.) G. DE LANGHE
 DE BURGEMEESTER: (ge.) Y. DRENDT

Voor eenzijdig stichting van het aan het openbaar onderzoek onderworpen originaal.

DE SECRETARIS: (ge.) G. DE LANGHE
 VOOR DE BURGEMEESTER-AFWEZIG, DE EERSTE SCHEPEN: Paul Kindt, Eerste-Scheper

Legende

BPA zones

- 1 zone voor centrumfuncties
- 2 zone voor centrumfuncties
- 3 zone voor centrumfuncties
- 4 zone voor wonen in ruime zin
- 5 zone voor residentieel wonen
- 6a zone voor gemeenschapsvoorzieningen
- 6b zone voor gemeenschapsvoorzieningen
- 7 zone met wisselbestemming
- 8 zone voor openbare wegen
- 9 zone voor openbare wegen, als van de straat
- 10 zone voor wegen (woonw) - plein
- 11 zone voor voetgangers- en fietsersdoorgang
- 12 zone voor parkeergang
- 13 zone voor openbare parking
- 14 zone voor groen en recreatie
- 15 bufferzone

BPA lijntypes

- grens BPA
- - - grens bestemmingszone
- rooilijn
- verplichte bouwlijn
- verplichte bouwlijn op rooilijn
- uiterste grens der gebouwen
- rooilijn wer geen toelief toegelaten is

bestaande toestand

- o detailhandel, horeca
- h hoeve
- bedrijfsgebouw
- loods
- ⊙ benzinepomp
- ▲ garagebox
- △ kastgarage
- f E.K.
- vt voorhuis
- Wl. weiland
- AK akkerland
- BR braakland
- o boom
- T 1 bouwlaag met plat dak
- T 1 bouwlaag met zadeldak
- T 2 bouwlaag met plat dak
- T 2 bouwlaag met zadeldak
- T 3 bouwlaag met plat dak
- T 3 bouwlaag met zadeldak
- T 5 bouwlaag met plat dak
- T 7 bouwlaag met plat dak

In toepassing van artikel 41 van het decreet betreffende de ruimtelijke ordening, gecoördineerd op 22.11.1996 worden alle verkavelingen binnen de grenzen van het BPA vernietigd door de aanneming van dit BPA.

