

**LEGENDE**

- plangebied
- zones**
- zone voor wonen met nevenfuncties
- zone voor residentieel wonen - 1 bouwlaag - Molenwijk
- zone voor residentieel wonen - 2 bouwlagen
- zone voor kleine ondernemingen en kantoren
- zone voor openbare wegenis
- wisselbestemming
- zone voor openbaar groen
- overdrukken**
- voetgangers- en fietsersverbinding (indicatief)
- verplichte voorbouwlijn
- bouwzone 2 bouwlagen Molenwijk
- af te schaffen verkavelingsvergunningen

**STAD WAREGEM**  
**RUP 15.1 Stijn Streuvelsstraat - verordenend grafisch plan**



oktober 2016, definitief vastgesteld

Dit ruimtelijk uitvoeringsplan (RUP) bestaat uit twee niet te scheiden onderdelen:  
- bundel met toelichting en stedenbouwkundige voorschriften  
- het grafisch verordenend plan

Alle onderdelen maken deel uit van de definitieve vaststelling van de gemeenteraad

Oppervlakte RUP: 13ha 47a 06ca  
Dossiernummer: U WAR 15.1  
Ondergrond: GRB januari 2015  
schaal: 1/1.500



**COLOFON**

Dit document is een publicatie van:

**Intercommunale Leiedal**  
President Kennedypark 10  
tel +32 56 34 16 16 - fax +32 56 22 89 03  
rup@leiedal.be

**Opdrachtgever:**

Stad Waregem  
**De Burgemeester:**  
K. Vanryckeghem

**Ontwerper - Ruimtelijke Planners:**

Griet Lannooy


**De Schepen van Ruimtelijke Ordening:**

K. Chantérie

**De Gemeentesecretaris:**

G. De Langhe

**LIGGINGSPLAN SCHAAL 1:25.000**

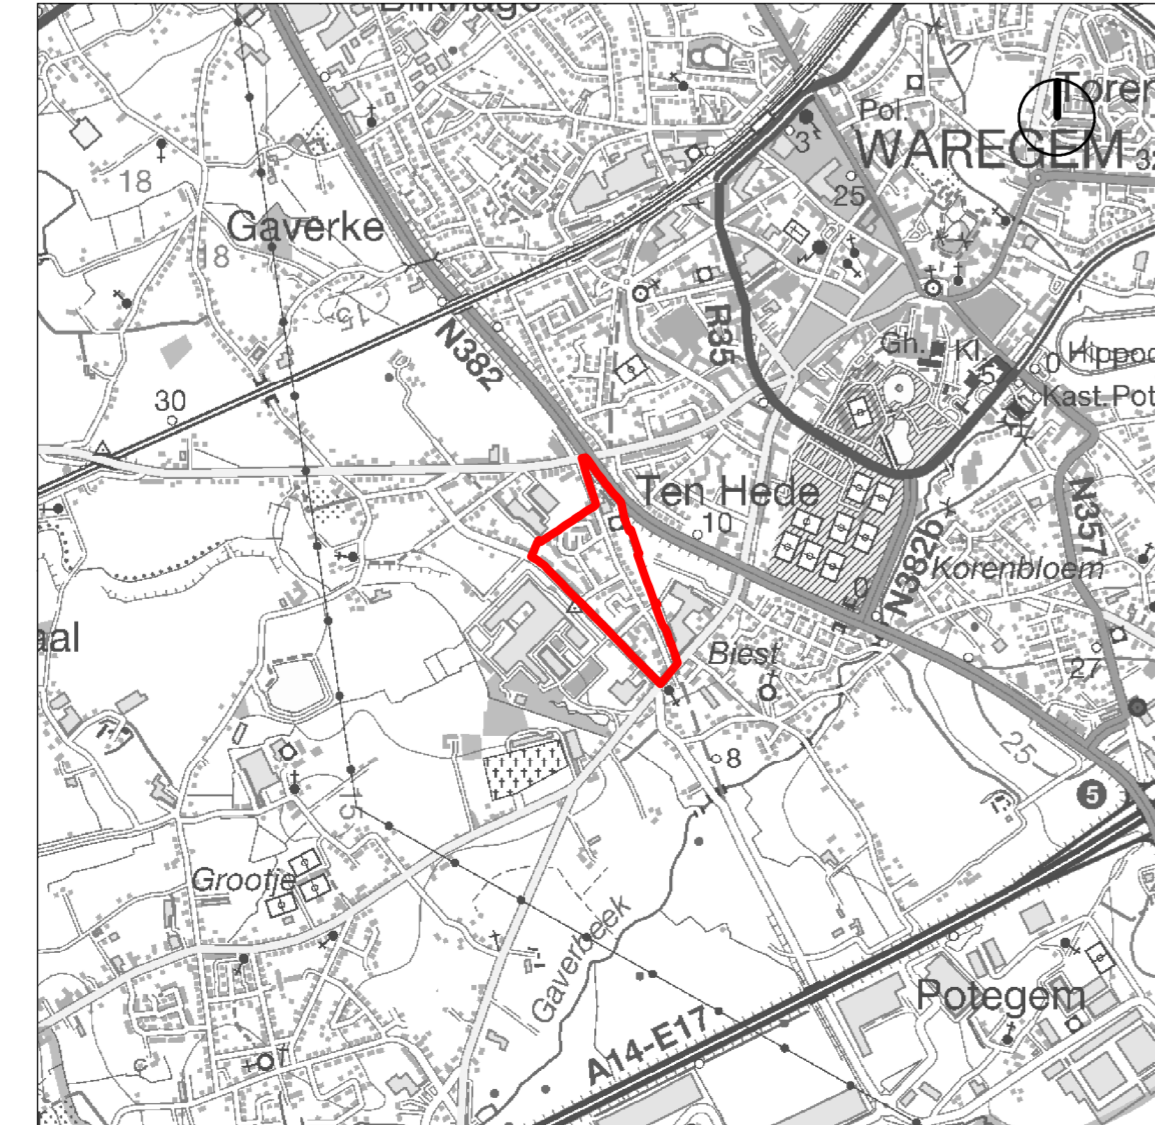

**FORMELE PROCEDURE**  
Plenaire vergadering voorontwerp gemeentelijk ruimtelijk uitvoeringsplan: 23 september 2015

Voorlopige vaststelling van ontwerp gemeentelijk ruimtelijk uitvoeringsplan  
in de gemeenteraadzitting van: 12 januari 2016

Openbaar onderzoek van ontwerp gemeentelijk ruimtelijk uitvoeringsplan: 15 februari - 15 april 2016

Advies van de gemeentelijke commissie voor ruimtelijke ordening (GECORO): 4 juli 2016

Definitieve vaststelling van gemeentelijk ruimtelijk uitvoeringsplan in de gemeenteraadzitting van:  
4 oktober 2016