


Typeprofiel harde plateau 1/50

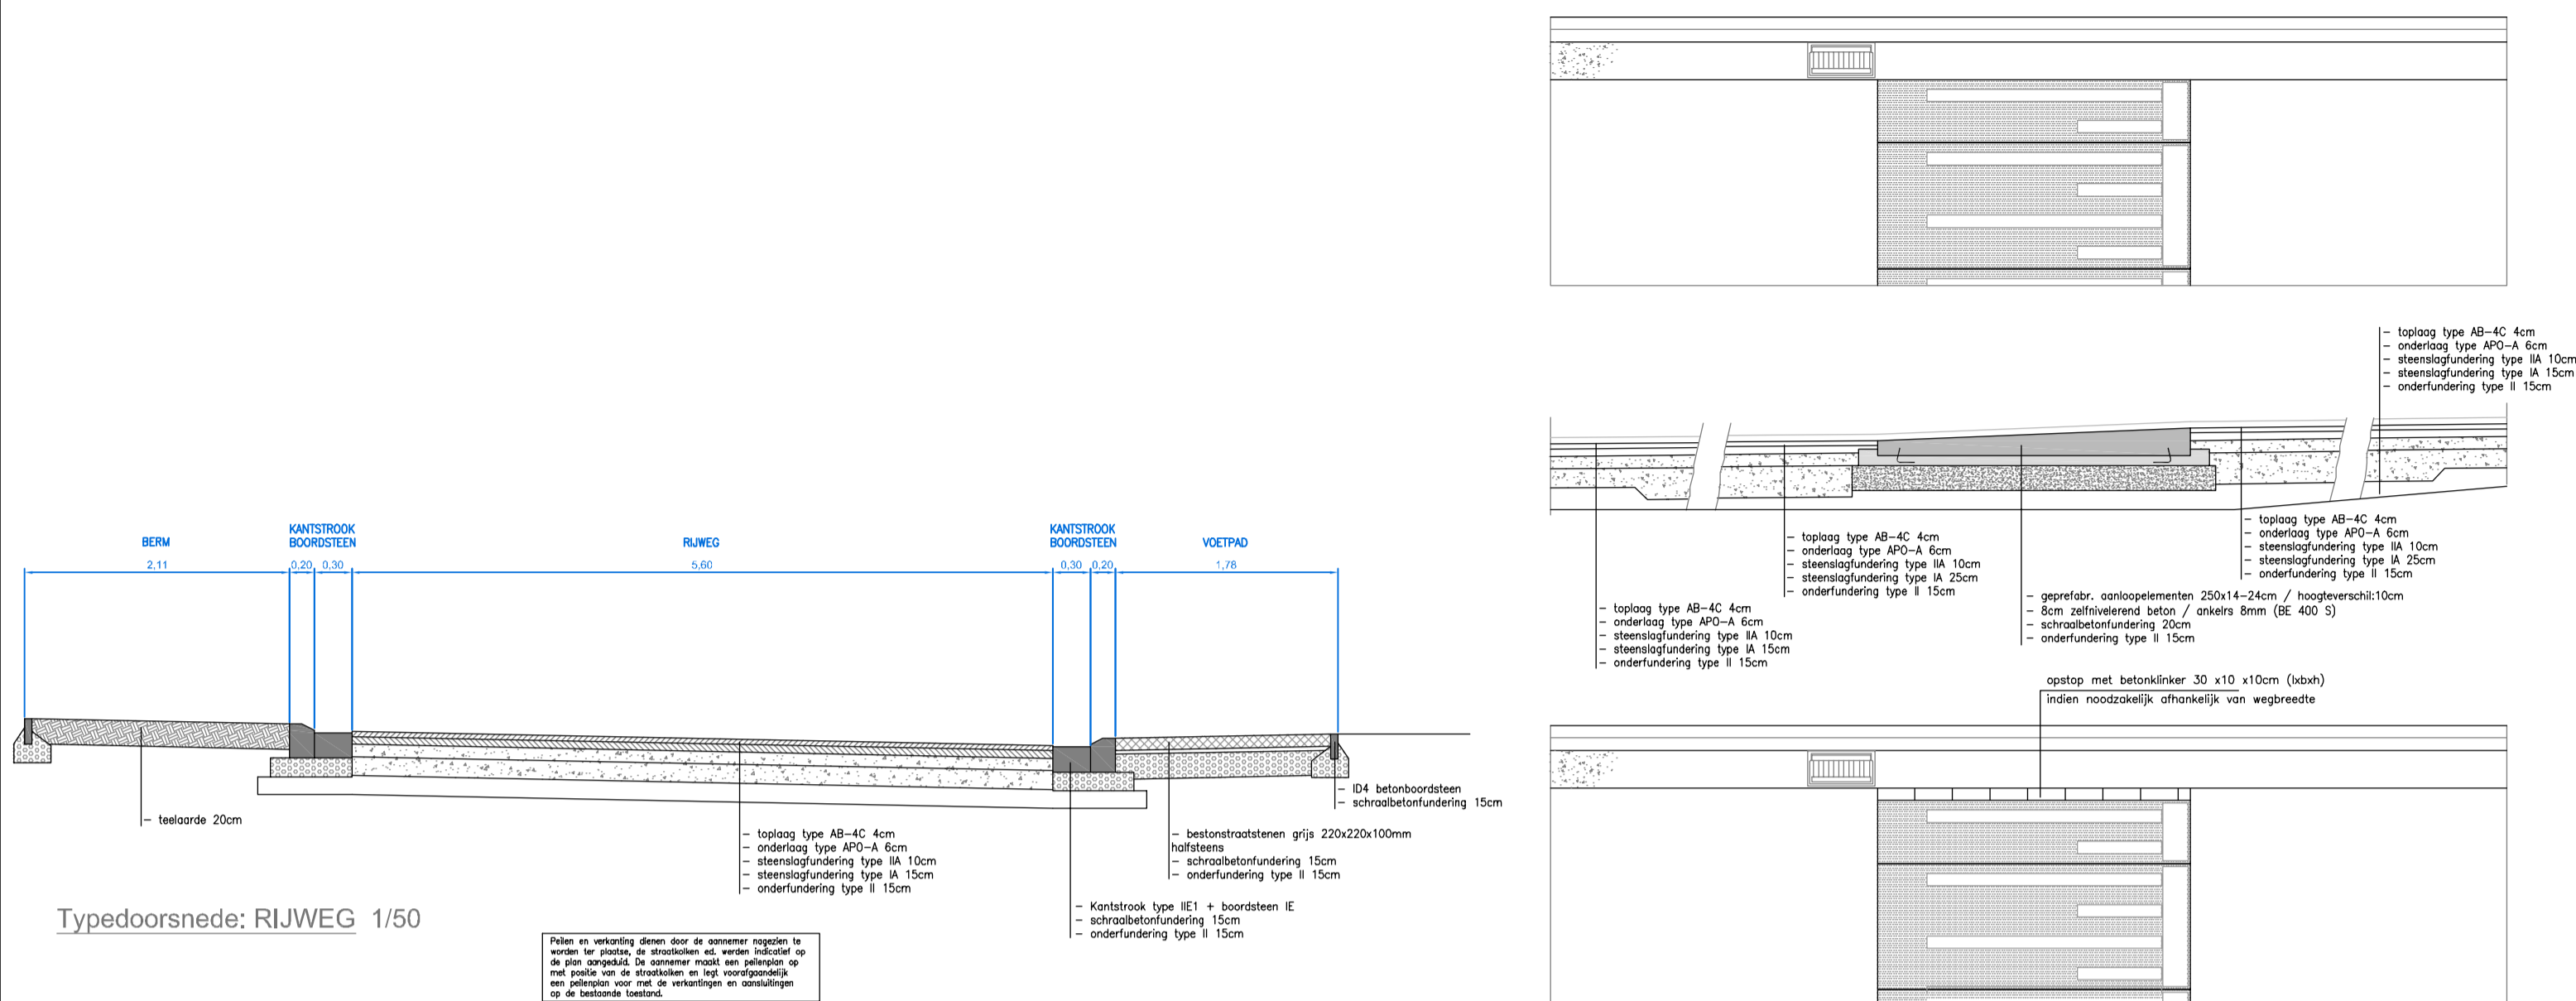

Typedoorsnede: RIJWEG 1/50

Platen en verankering dienen door de aannemer nagegeven te worden ter plaatse, de straatkanten etc. worden indicatief op de plan weergegeven. De aannemer maakt een plan van de met plaatjes van de straatkanten en legt voorafgaand een selectie voor met de verankeringen en aansluitingen op de bestaande toestand.

ONTWORPEN WEGENIS Zilverbergstraat / Baneik

- Asfalt
- Aanloop elementen verkeersplateau
- Voetpaden - halfsteensverband loodrecht op rijrichting - afijning met strekloag 220x220x100mm
- Gazon
- Aan te planten hoogstam (Tilia cordata 'Greenspire' 18/20 draadkluut)
- Bestaande te behouden hoogstam
- Straatkolk nieuw aan te sluiten op bestaande riolering (indicatieve aanduiding)
- Beplantingsmassief; Lonicer nitida 'Maigrün' (4st/m² (container 2liter)) vak 2,5m²: 10st vak 3,0m²: 12st



PROVINCE WEST - VLAANDEREN		STAD WAREGEM	
BOUWHEER :		STAD WAREGEM	
ONTWERPEN DOOR :		Gistelsteenweg nr. 112 8490 Jabbeke (Varsenare) Telefoon 050/30.00.30 Fax 050/36.96.91 Mail : info@studiebureau-lobelle.be Site : www.studiebureau-lobelle.be	
Datum: 04/09/2019		ir. Ph. Lobelle - zaakvoerder	
Gezien en goedgekeurd door Stad Waregem:			
De Alg. Directeur		De Burgemeester	
Guido De Langhe		Kurt Vanryckeghem	
Aantal plannen :		2	
PLANNR		GRONDPLAN ONTWERPEN TOESTAND Kruispunt Zilverbergstraat / baneik	
AANVAARD DOOR ONDERGETEKENDE AANNEMER		DATUM 04.09.2019 01.02.2020	
AANBESTEDING :		NOTA'S Voorontwerp Aangepast voorontwerp	
DOSSIERNR : WW2040-01 (T.D.) 0,63m²		REFERENTIE BESTUREN BESTANDSLOCATIE	
schaal: 1/250		d:\WV2040_01\JUTVEERINC\01A\WV2040-1 Waregem II met groene berm.dwg	