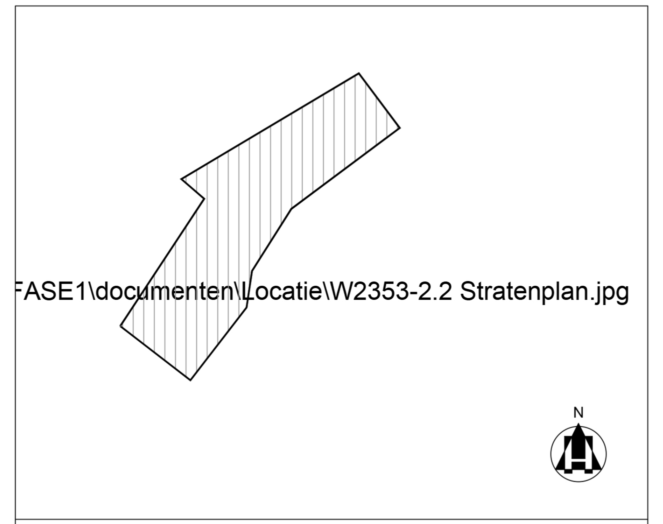

LIGGINGSPLAN

Legende

Symbool	Betekenis	Symbool	Betekenis
6.22	gebouw dorpelpeil		haag
6.22	gebouw dorpelpeil garage		kant gracht
W	straatkap water		kopmuur of keermuur
G	straatkap gas		afsluiting
G	kabine gas		gebouw
	boom		DWA-leiding
32	huisnummer		RWA-leiding
	dolomiet		RWA-infiltratieleiding
	KWS		stroomrichting
	cementbeton	D12	nummer DWA-inspectieput
	keien	R16	nummer RWA-inspectieput
	betonstraatstenen	32m/ø400/0.2%	lengte/diameter/helling
	betontegels		inspectieput
	steenslag	6.00 / 3.94	maaiveldpeil en BOK
	Huisaansluitingsputje DWA	OSP	Overstortpeil
	Huisaansluitingsputje RWA		verlichtingspaal

- Bestaande beplanting met bomen
- Waterzone
- Ponton
- Wandelpad in halfverharding
- Wandelpad in boomschors
- Aardepad

Legende bosaanleg

Open plek	Mantel A (12.5m)
Zoom A (4m)	Mantel B (17.5m)
Zoom B (2m)	Mantel C (17.5m)
Zoom C (5m)	Mantel D (5m)
Zoom D (4m)	Boskern A
Bloemenweide (1m)	Boskern B

Provincie : WEST-VLAANDEREN
Arrondissement : KORTRIJK
Stad/Gemeente : WAREGEM

Projectnaam : Aanleg Zavelput

- Ontworpen Toestand -

OPGEMAAKT DOOR :
N.V. Studiebureau HAEGEBAERT
Vertegenwoordigd door: ing. D. Haegebaert
Gistelsteenweg 595 - 8490 JABBEKE
Tel.: 050/78 20 56
Email.: studiebureau@haegebaert.be

gezien en goedgekeurd :

BOUWHEER :
Stad Waregem
Gemeenteplein 2
8790 Waregem

voor akkoord,

De aannemer,

Getekend door : TVL

Nagezien door : DH

Voorontwerp :	21/04/2023
Ontwerp :	19/06/2023
Aanbestedingsdossier :	
Bouwaanvraagdossier :	

Index	Datum	Wijzigingen

Dossier : W2353-2
Schaal : 1/500
Plannr. : 2
Aantal :
Planoppervlakte :